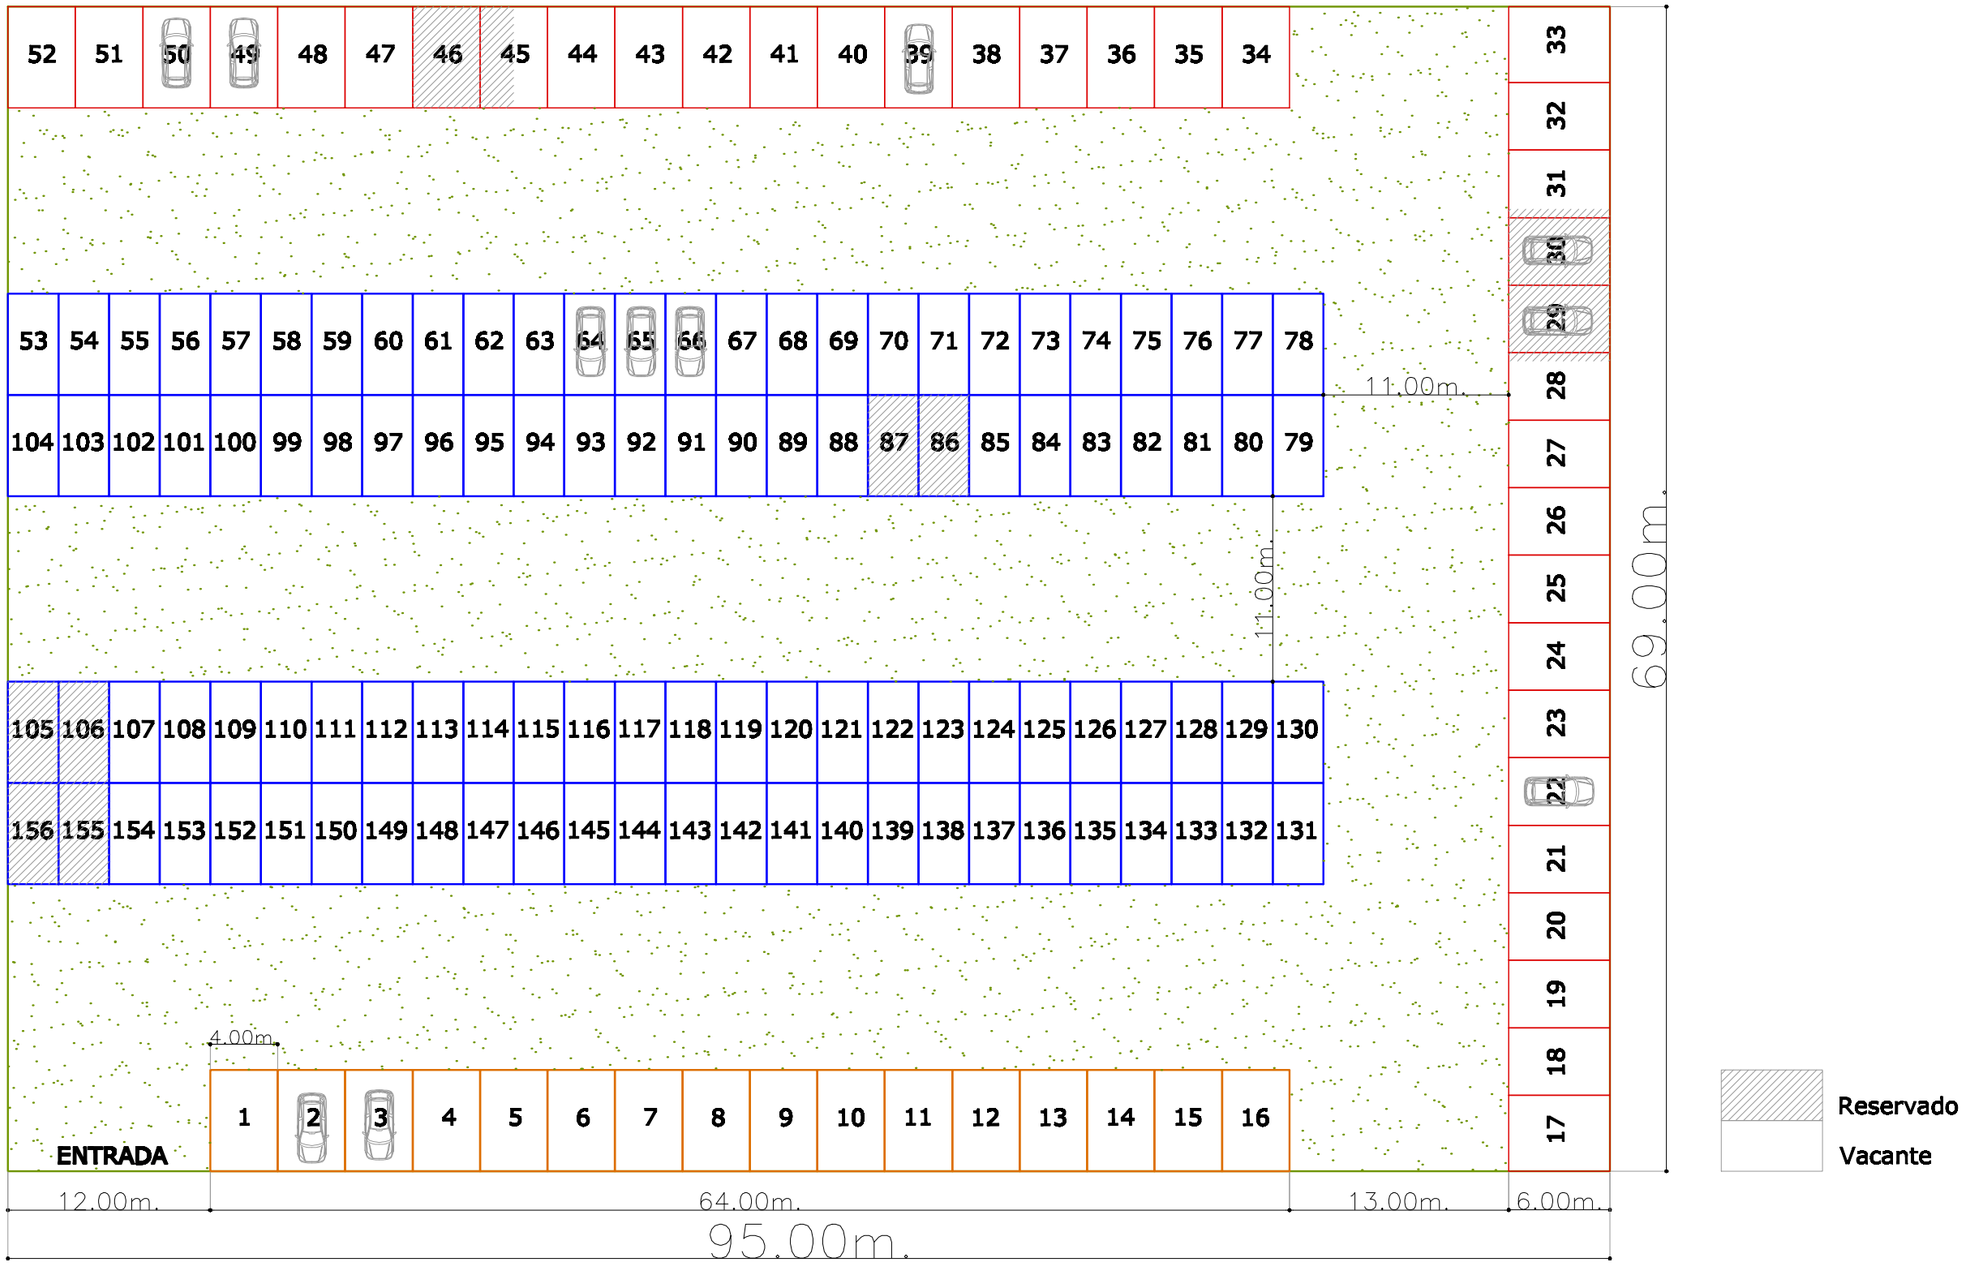OPCION 2: 156 cocheras en total
52 cocheras de 4 x 6
104 cocheras de 3 x 6